

DĚLKY A PLOCHY VOZOVIEK CESTNÝCH KOMUNIKÁCIÍ v členení podľa miest



MESTO : BANSKÁ BYSTRICA

Stav k 1.1.2019

TRIEDA CK	Dĺžka vozovky (m) ¹	Plocha vozovky (m ²) ¹
Rýchlostná cesta	28 167	269 729
Cesta I. triedy	9 837	127 590
Cesta II. triedy	4 562	36 498
Cesta III. triedy	18 354	168 661
Celkový súčet	60 920	602 478

TRIEDA CK	Číslo CK	Dĺžka vozovky (m) ¹	Plocha vozovky (m ²) ¹
Rýchlostná cesta	R1	28 167	269 729
Rýchlostná cesta		28 167	269 729
Cesta I. triedy	I/59	2 859	44 305
	I/66	5 971	75 152
	I/69	1 007	8 133
Cesta I. triedy		9 837	127 590
Cesta II. triedy	II/578	3 090	23 042
	II/591	1 472	13 456
Cesta II. triedy		4 562	36 498
Cesta III. triedy	III/2414	150	975
	III/2415	7 489	79 818
	III/2416	2 063	13 450
	III/2418	1 550	10 217
	III/2419	1 614	12 112
	III/2420	795	5 323
	III/2421	1 277	7 662
	III/2432	3 416	39 104
Cesta III. triedy		18 354	168 661
Celkový súčet		60 920	602 478


Poznámky

1.) Ako „ohraničenie cestných komunikácií“ v jednotlivých mestách pre výpočet dĺžok a plôch vozoviek boli využité dopravné značky IS36a,b,c,d – začiatok a koniec obce, resp. jej mestskej časti.

Banská Bystrica



Stav cestnej siete k 1.1.2019

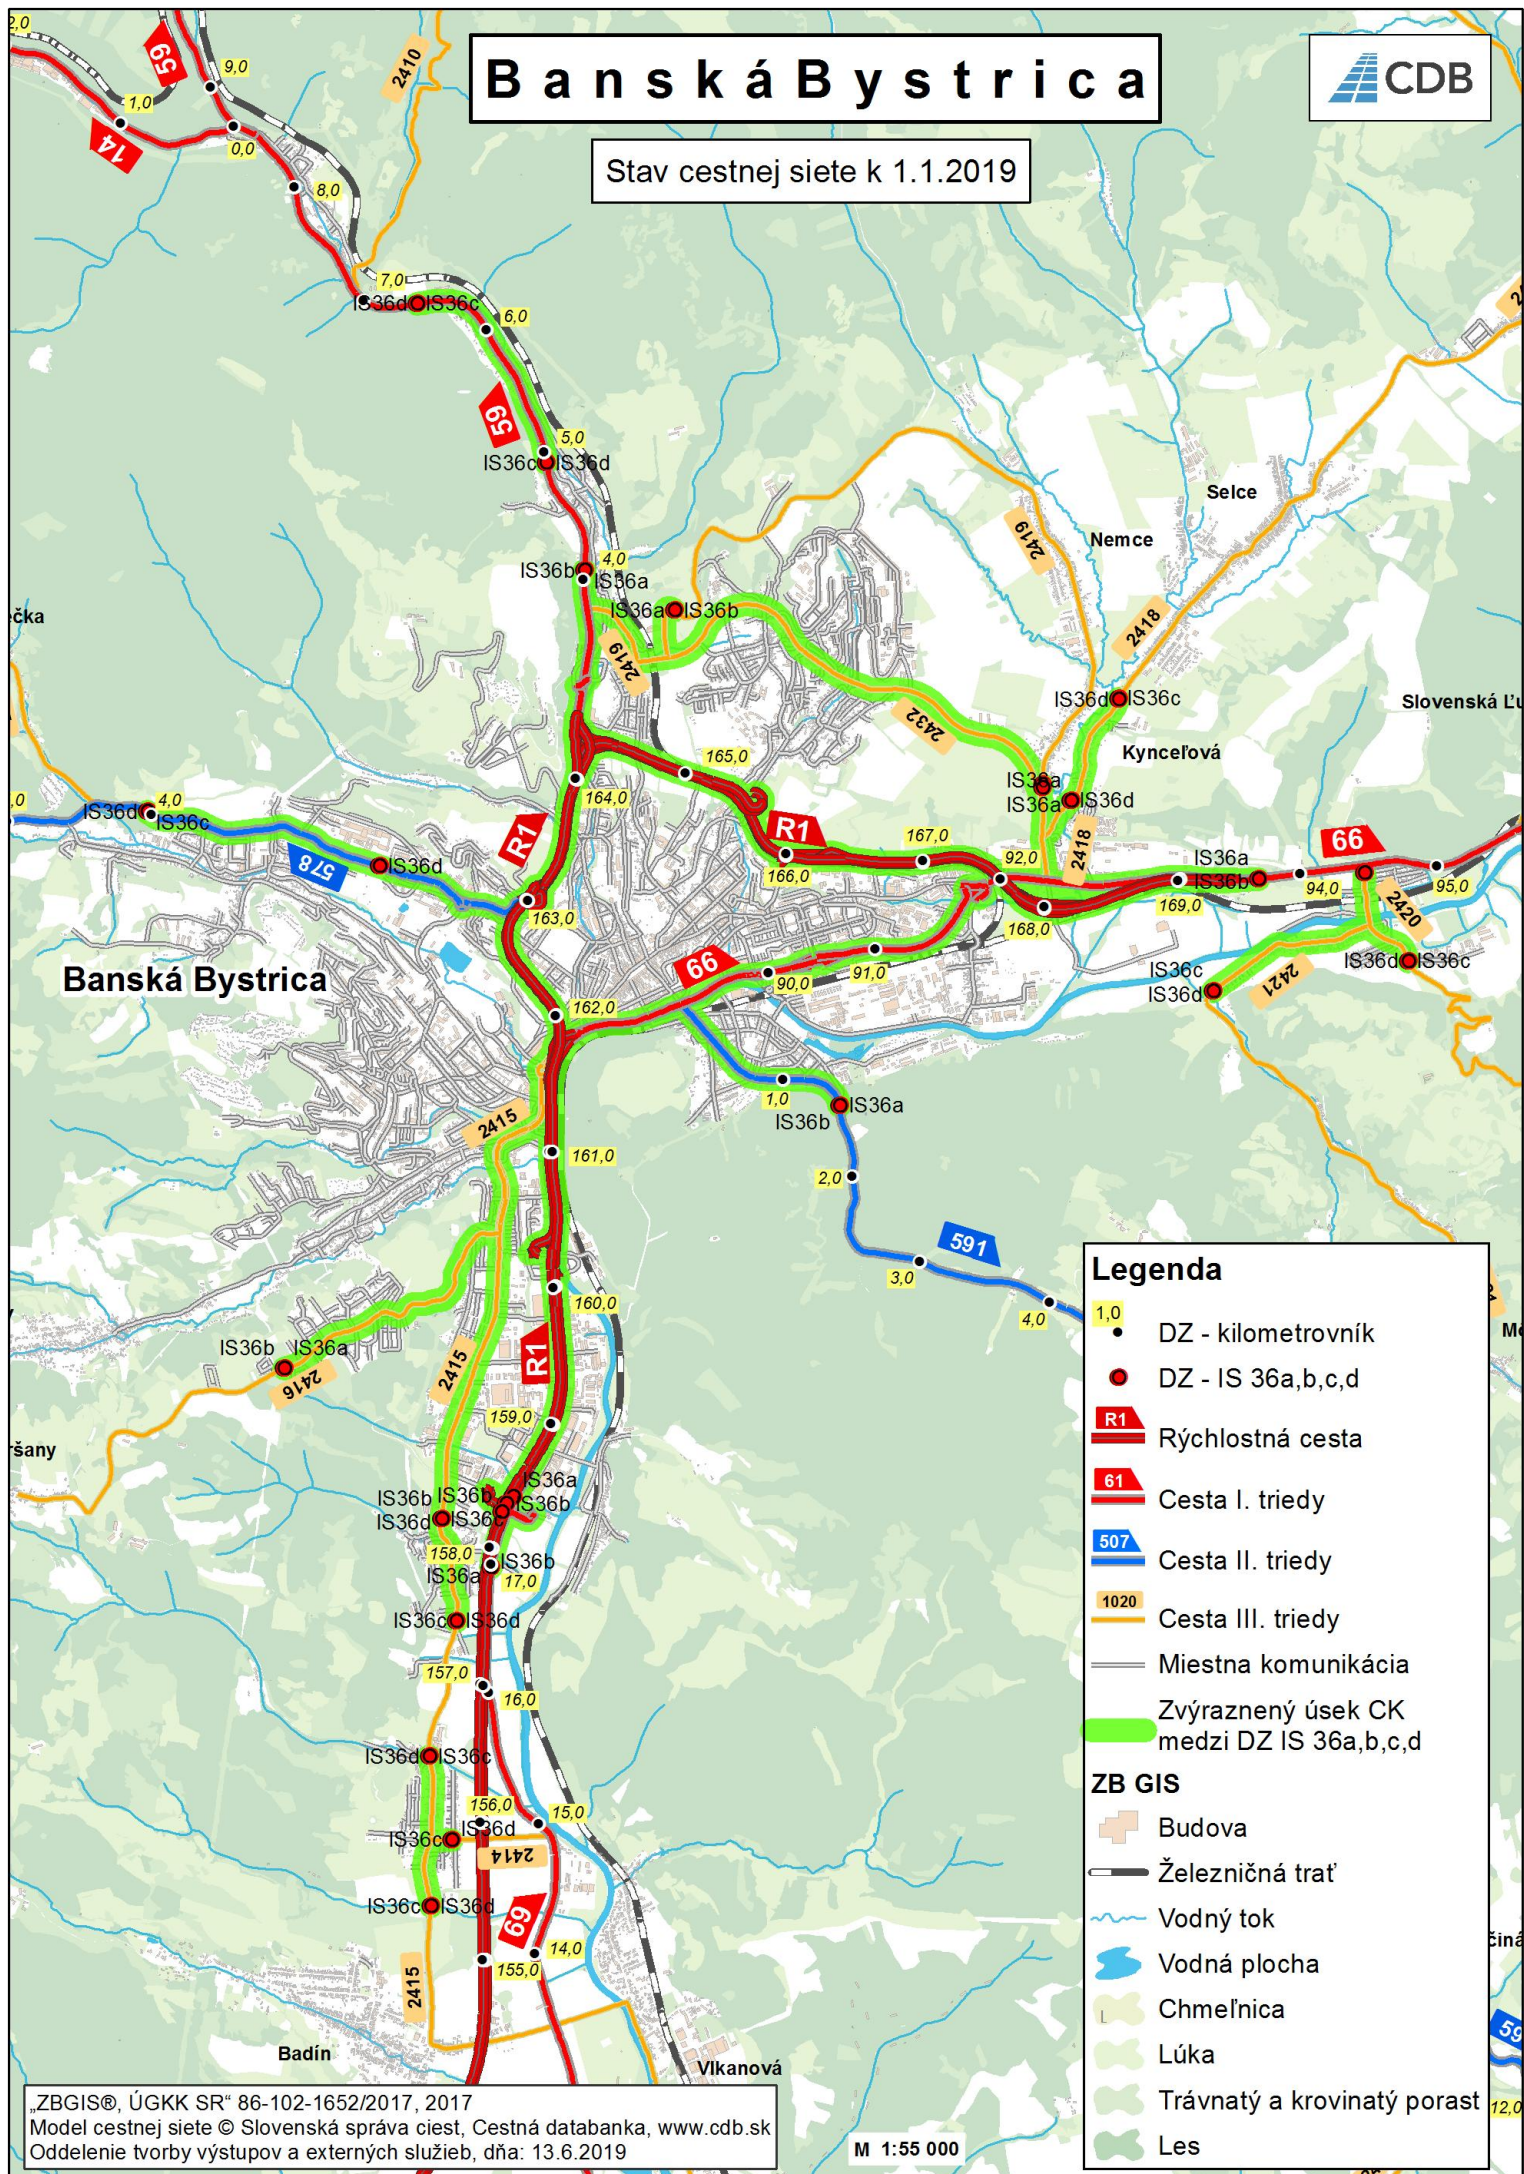

Legenda

- 1,0 • DZ - kilometrovník
- DZ - IS 36a,b,c,d
- R1** Rýchlostná cesta
- 61** Cesta I. triedy
- 507** Cesta II. triedy
- 1020** Cesta III. triedy
- Miestna komunikácia
- Zvýraznený úsek CK medzi DZ IS 36a,b,c,d

ZB GIS

- Budova
- Železničná trať
- Vodný tok
- Vodná plocha
- Chmeľnica
- Lúka
- Trávnatý a krovinatý porast
- Les